



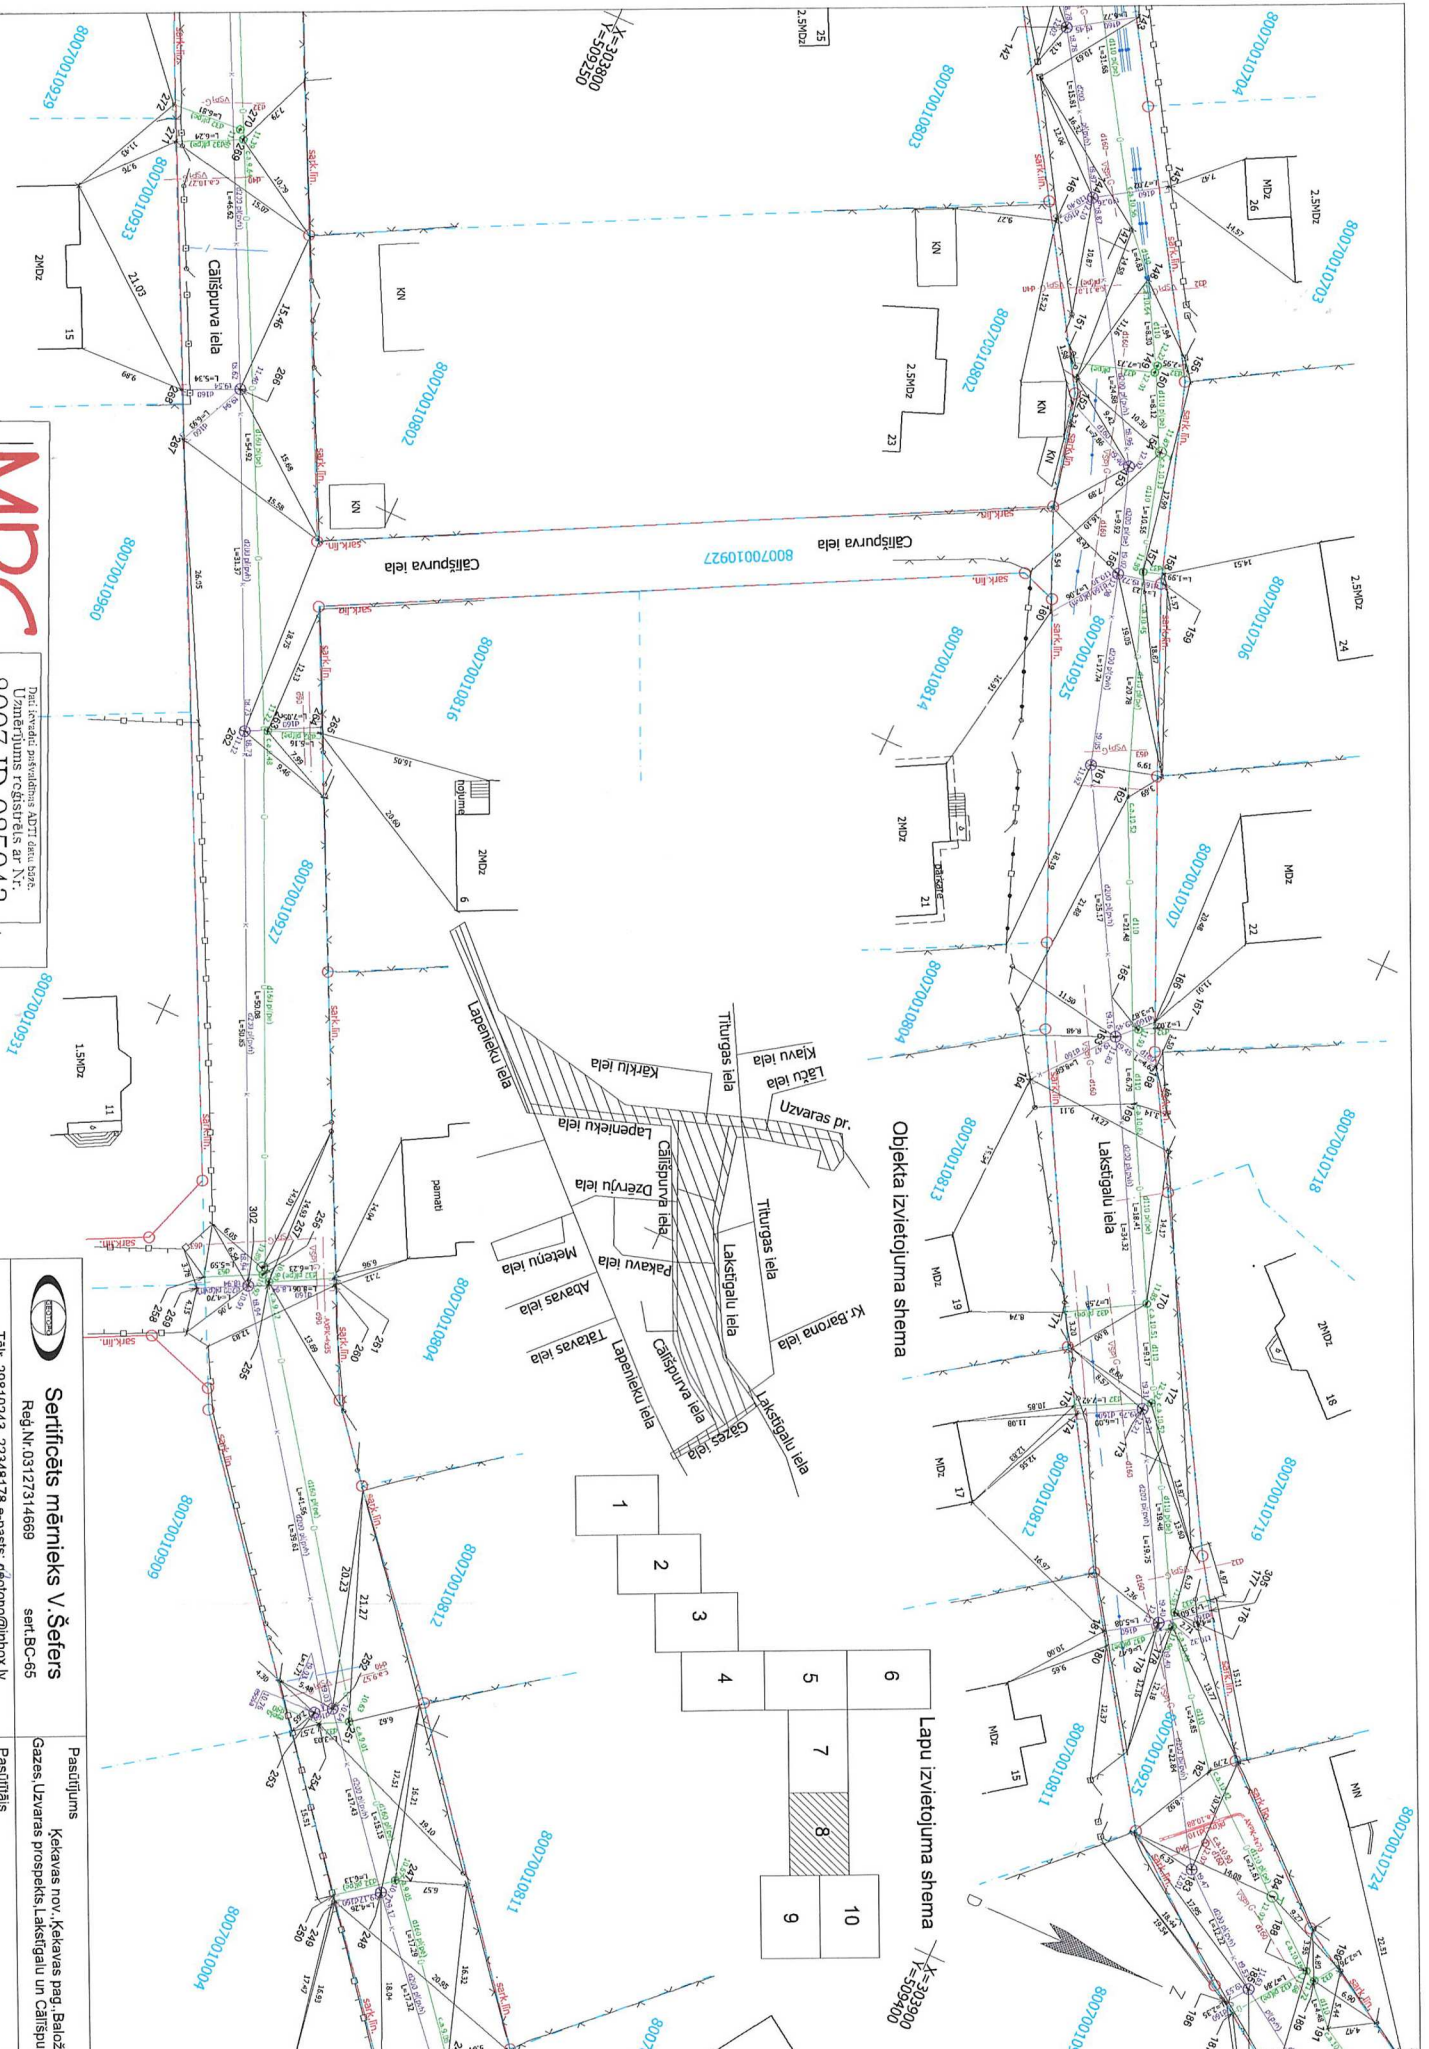

Objekta izvietojuma shema

Lapu izvietojuma shema

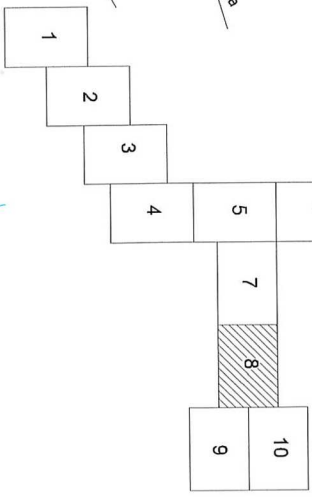

Dati izveikti ar koordinātu ADOT datu bāzi
Uzmetējums reģistrēts ar Nr.
8007 ID 025043
2013. gada 26.martā

SIA "Vienmērības Data Centrs" Saldusdaugavas ielā 28 R-9, Rīga, LV-1005
Tālrunis: 371 67486833 Fakss: 371 67387483 e-pasts: info@mdc.lv www.mdc.lv

Sertificētais mērnieks V. Šefers Reg.Nr. 03127314669			Pasūtītājs Kēkavas nov., Kēkavas pag., Baložī, Gāzes, Uzvaras prospekts, Lakstīgaļu un Čaišpurva ielā
Topogrāfs	V. Šefers	22.03.2013.	Pasūtītājs SIA "TIKA"
Datuma op.	V. Šefers	22.03.2013.	
Plānšēķis:	Mārogs 1 : 500	Reg.Nr. 023/13	
			Rasējums Izpilduzmetējuma plāns