


MDC
 UAB "Mērķveidošana Tīnu Centrs"
 Salīdzinājamā iela 25 R-8, Rīga, LV-1005
 Tālrunis: 871 04 800633 Fakss: +371 6801 149 e-pasts: info@mdc.lv www.mdc.lv

8007 ID 025043
 2013. gada 26.marta

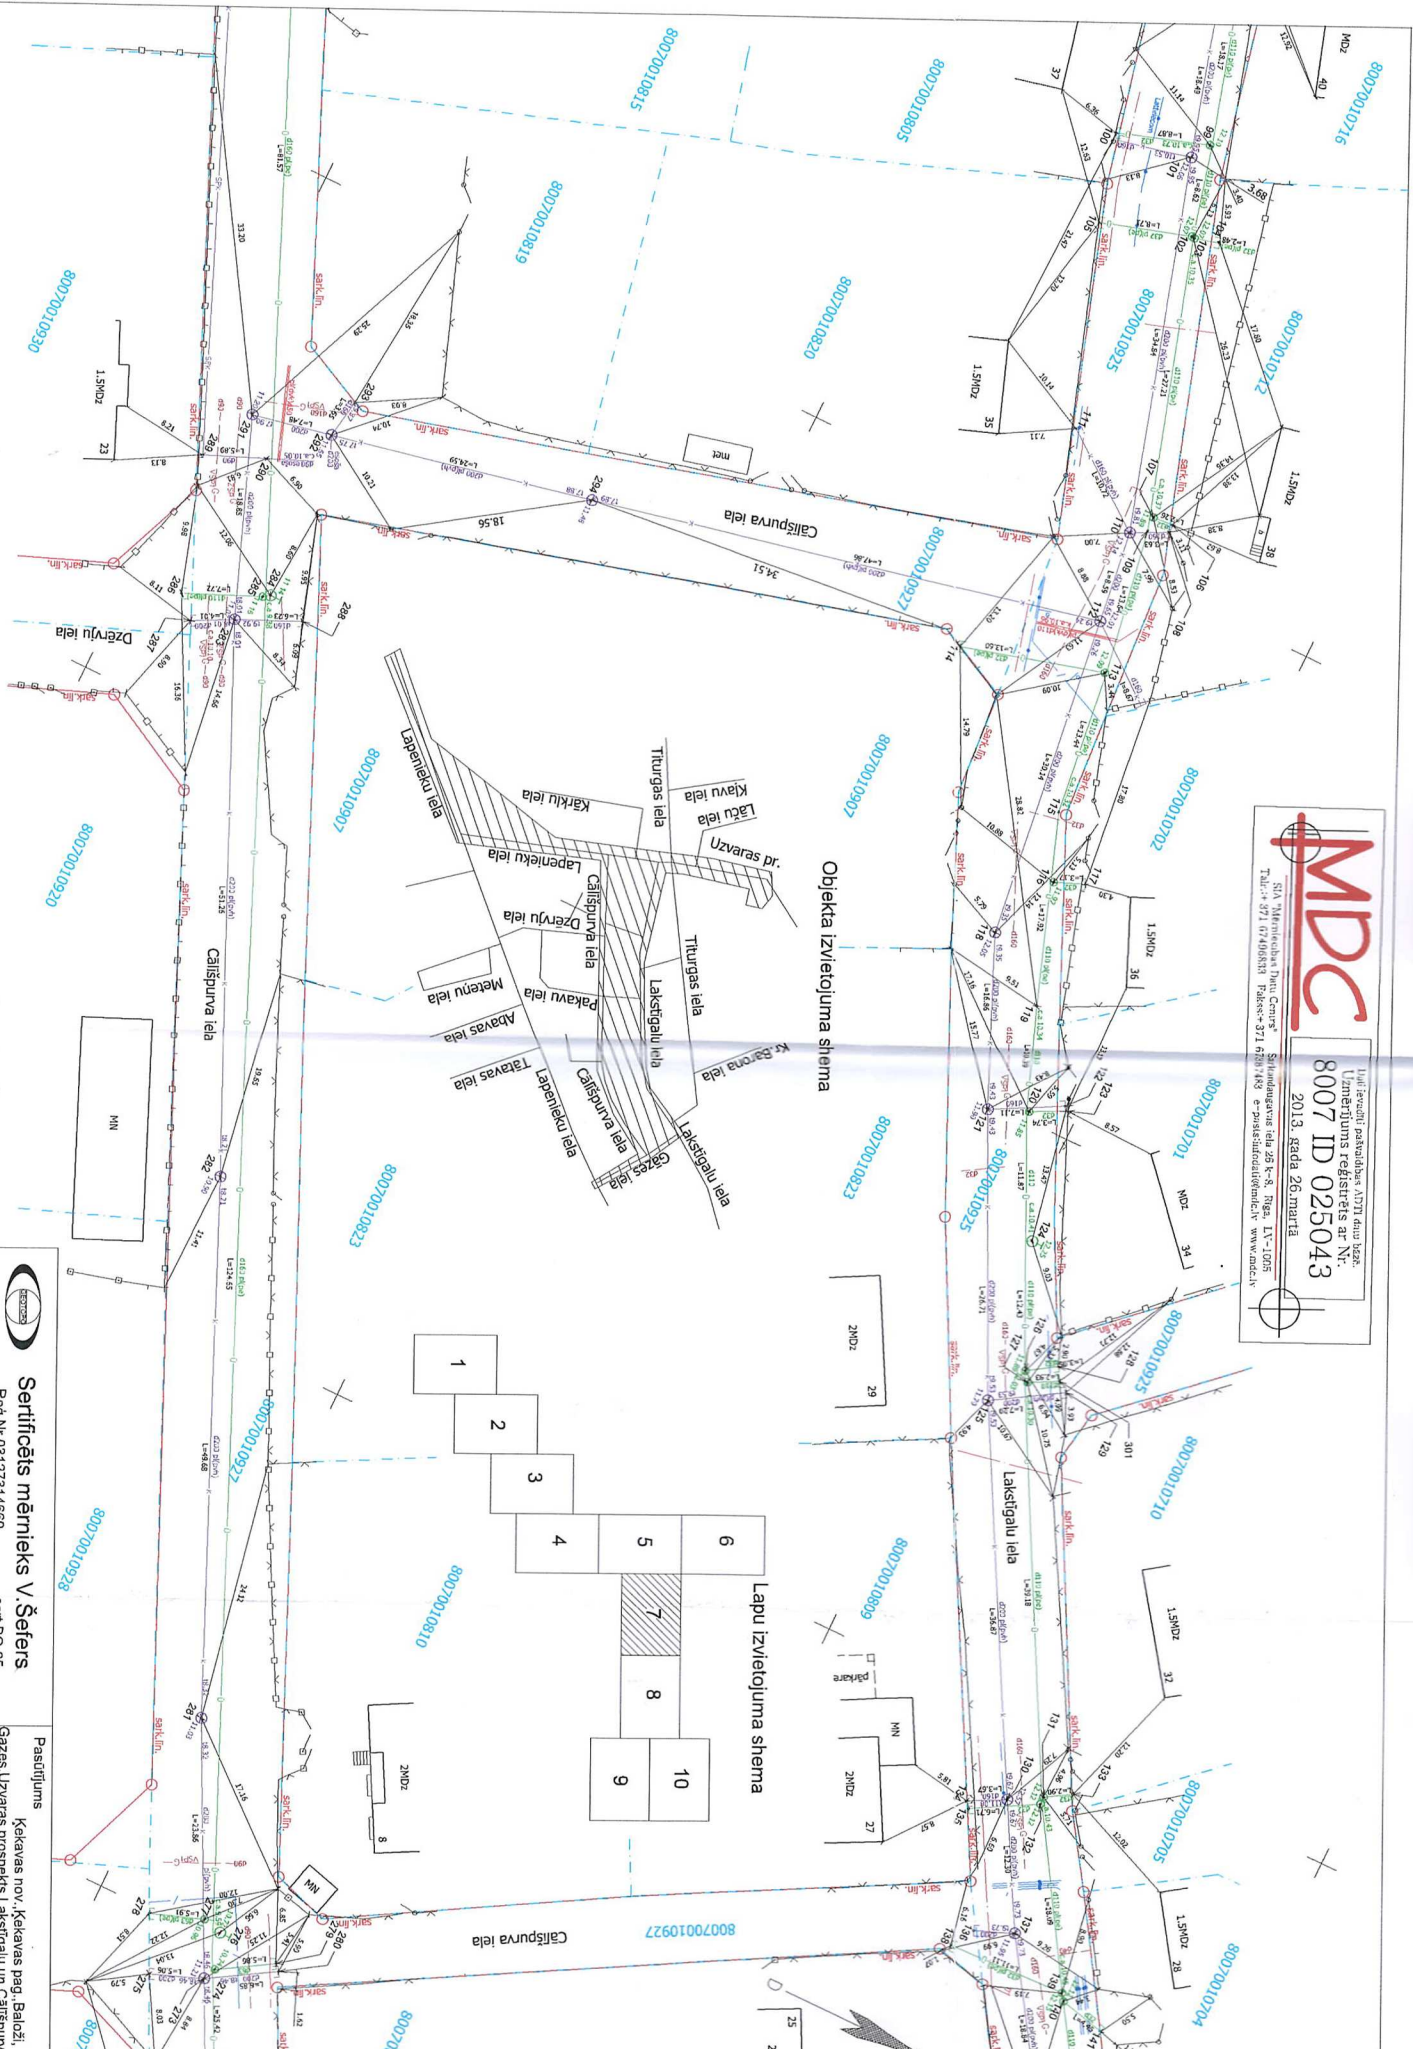

Objekta izvietojuma shēma

Lapu izvietojuma shēma

		Sertificēts mērnieks V. Šefers Reģ.Nr.03127314669 sert.BC-65 22.03.2013.	
Topogrāfs	V.Šefers	Pasūtītājs	SIATIKKA
Datorta op.	V.Šefers	Rasējums	Izpiduzmēģinājuma plāns
Plānšēķes:	Mērogs 1 : 500	Reģ.Nr.023/13	