



M 1:500 pa horizontāli
M 1:100 pa vertikāli

K1

pirms darbu sākšanas
precizēt teknes atzīmi

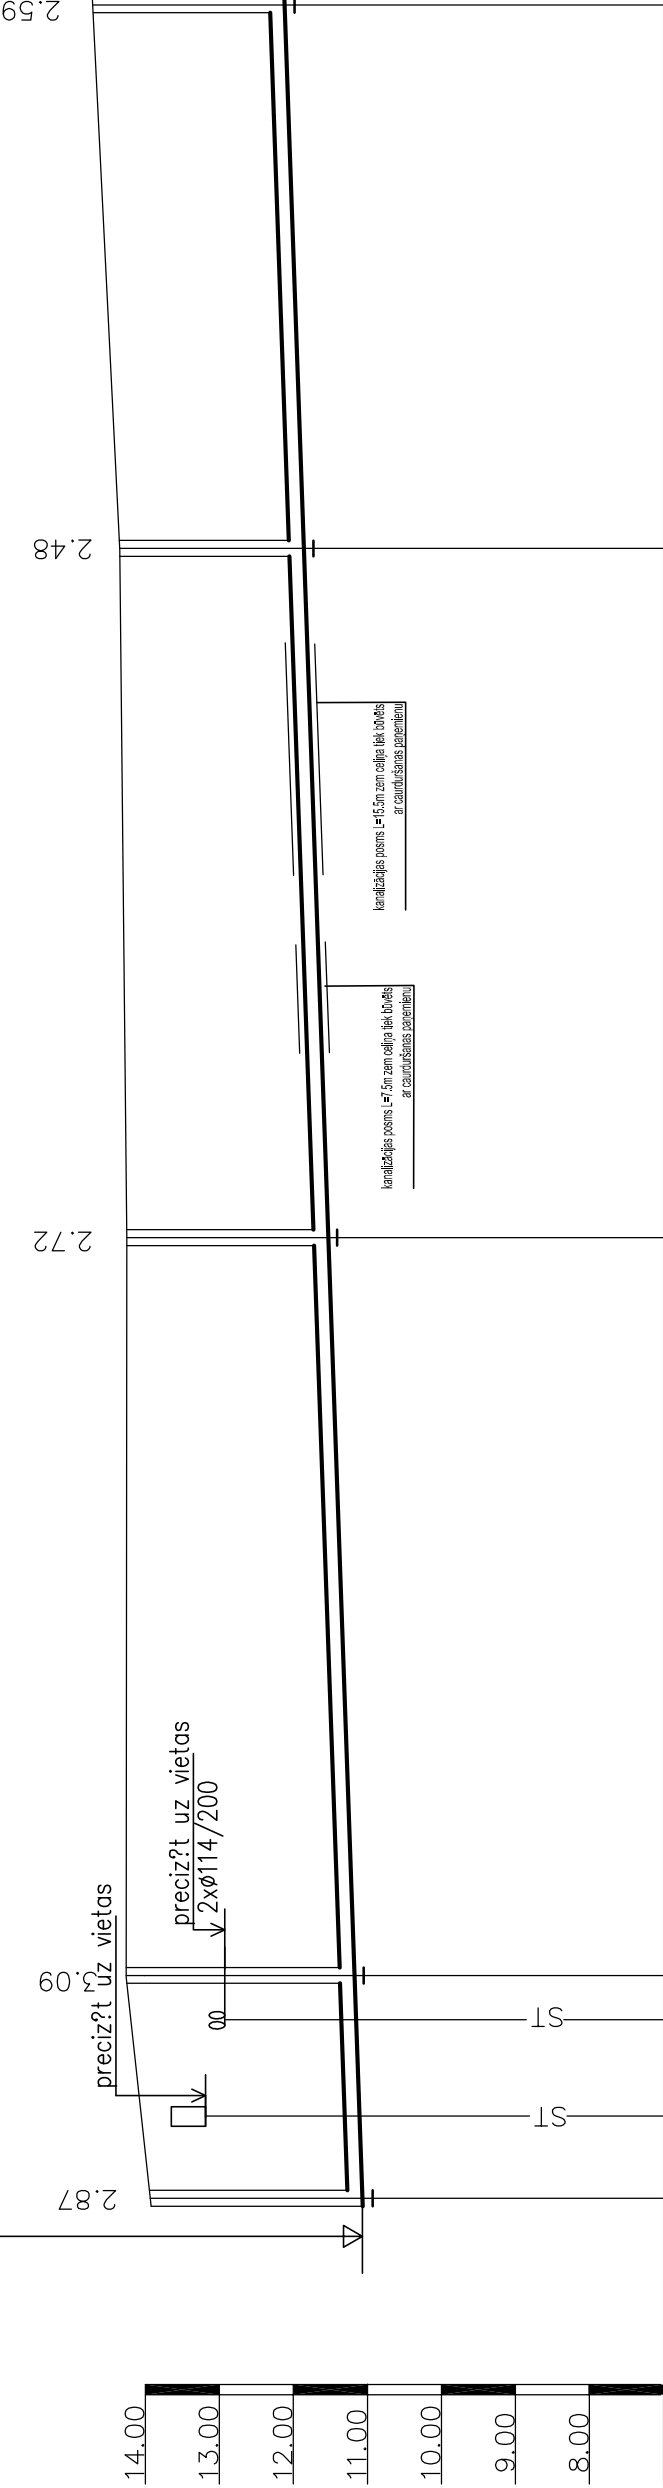

Caurules apakšas jeb teknes atzīme	11.05	11.16	11.87	12.11
Projektējamo zemes virsmas atzīme	13.92	14.25	14.35	14.70
Esošā zemes virsmas atzīme	13.92	14.25	14.35	14.70
Caurules apzīmējums un izolācijas veids		Plastmasas PP caurules Ø200 SN8 klase "Evopipes"		
Pamatne		dabīga		
Garums, m	7.4	142.7		
Attālums, m	15.0	46.2	31.3	
Akas, punkta, pagrieziena līmeņa numurs	K1-5 Ø1000	K1-4 Ø800	K1-2 Ø600	K1-1 Ø600

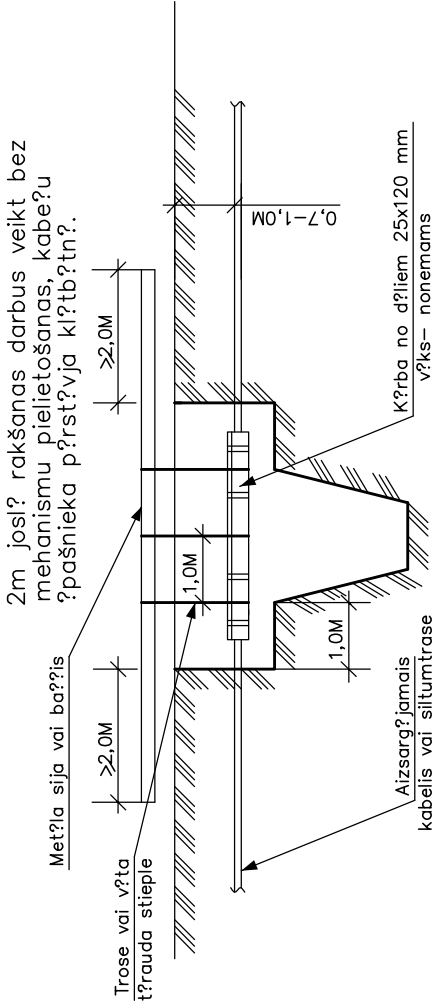

2m joslā rakšanas darbus veikt bez mehānismu pielietošanas, kabeļu pašnieka pārstāvja klātbūtnē.

"Jdens Pro" SIA Skolas ielā 21-215, Rīga, LV-1010 tel./fax 67369702 e-mail: udenspro@metrolink.lv				Pasūtītājs: SIA "Baložu komunālā saimniecība" VRN 40003201921		Pasūtītājs: 16-24	
Proj. vad.	A.Lukjačs			Objekts: Kanalizācijas tīklu pārveide Rīgas un Medema ielas parkā, Baložu, šķavas novads no Smilšu ielas līdz Rīgas ielai.			
BPDV	A.Lukjačs			Rasītājs:		Stadija	Lapa
Inženieris	A.Lukjačs			SADZĪVES KANALIZĀCIJAS GARENPROFILS		AK	1:500 horizont.
Datums	28.06.2016.					1:100 vert.	