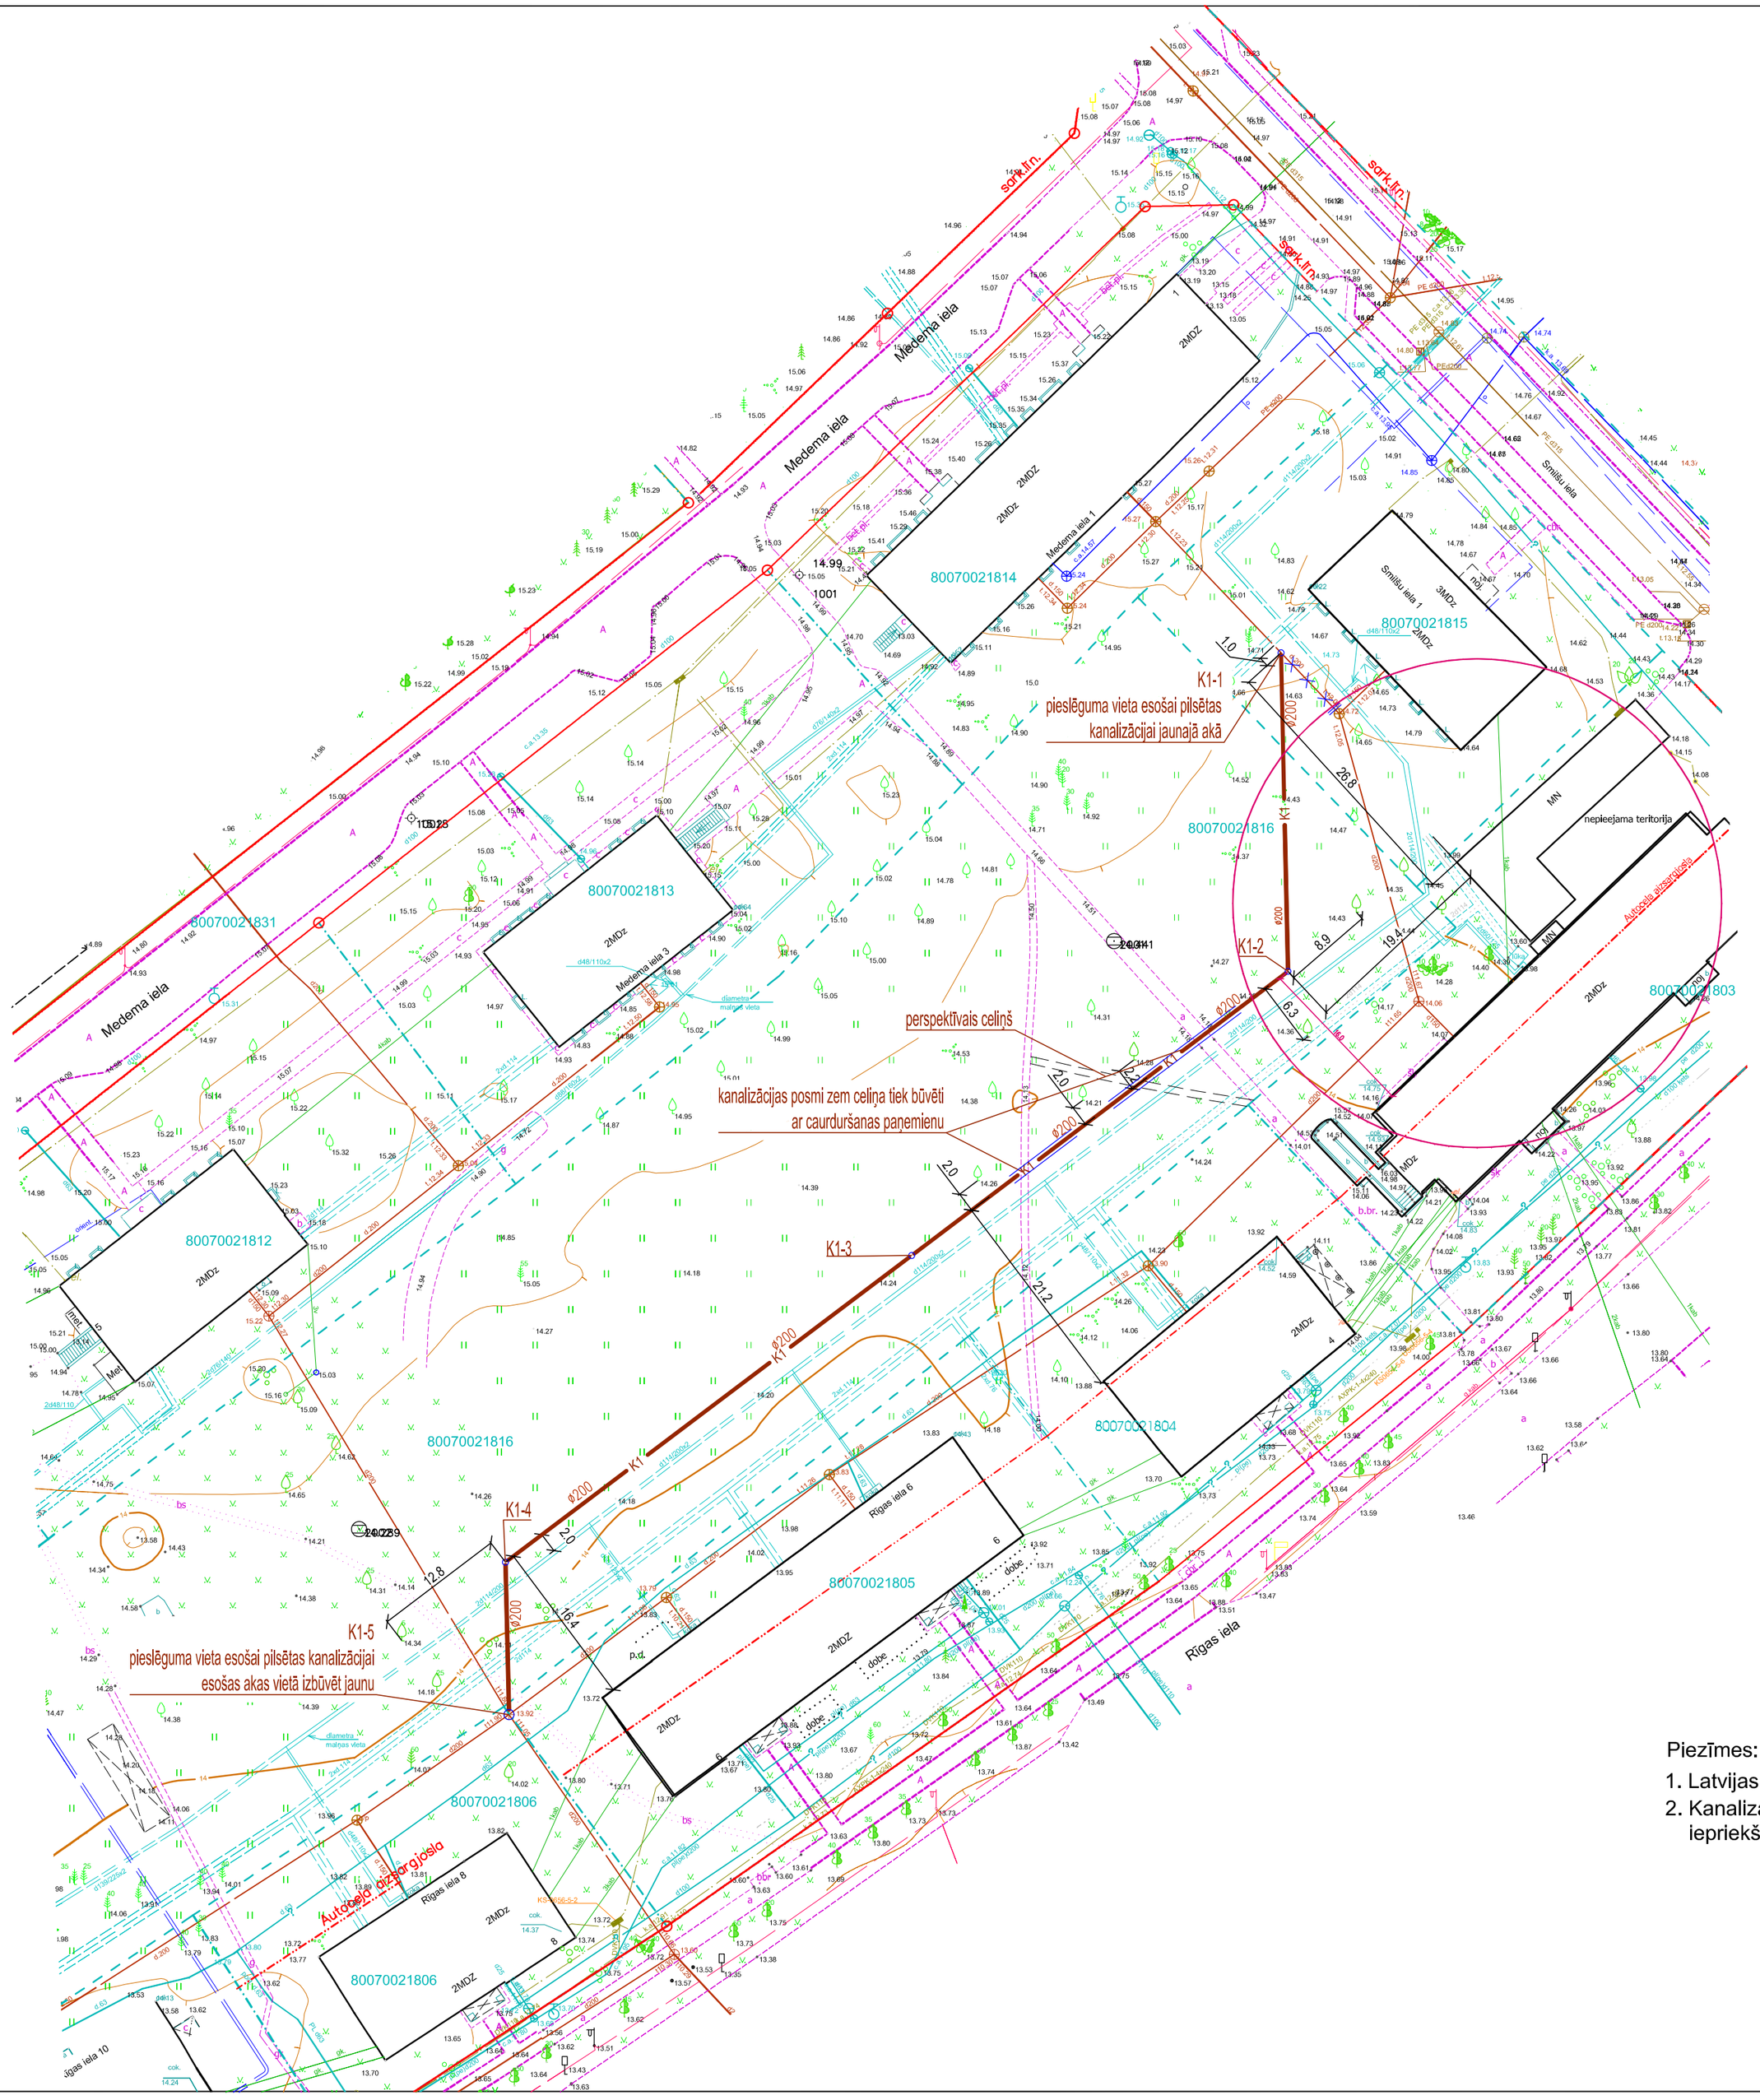

PROJEKTA RISINĀJUMAM PIEKRĪTU:
PASŪTĪTĀJS
SIA "Baložu komunālā saimniecība"

.....

.....

.....

2016.gada __._____

Piezīmes:

1. Latvijas normālo augstumu sistēma (LAS-2000,5)
2. Kanalizācijas būvi sākt no trases zemākās vietas, iepriekš precizējot pievienošanās vietas atzīmi un esošo siltumtrases atzīmes.

Risinājumi atbilst paredzētajsm lietošanas veidam, normatīvajiem aktiem, vietējas pašvaldības saistošajiem noteikumiem un saņemtajiem tehnisksjiem vai īpašajiem noteikumiem. Veicamās izmaiņas neskar kopīpašuma domājamās daļas, funkcionāli ar visas būves ekspluatāciju saistītos inženiertīklus (stāvvadus) un būves nesošās konstrukcijas un neietekmēs būves noturību.

Būvprojekta izstrādātājs
Aleksandrs Lukjaņecs
sert. Nr.3-00048

2016.g.28.jūnijs

(datums) (paraksts)

"?dens Pro" SIA Skolas iel? 21–215, R?g?, LV–1010 fel./fax 67369702 e–mail: udenspro@metrolink.lv			Pas?t?t?js: SIA "Baložu komun?l? saimniec?ba" VRN 40003201921		Pas?t?jums: 16–24	
Proj.vad.	A.Lukja?ecs		Objekts:	Kanaliz?cijas t?klu p?rb?ve R?gas un Medema ielas park?, Baložos, ?ekavas novad? no Smiļšu ielas l?dz R?gas ielai.		
BPDV	A.Lukja?ecs					
Inženieris	A.Lukja?ecs		Ras?jums:		Stadija	Lapa	M?rogs
			?ENER?LPL?NS AR SADZ?VES KANALIZ?CIJAS T?KLIEM		AK	?KT–2	1:500
Datums	30.06.2016.					